



LAU02 Simmelsdorf - Diepoltsdorf

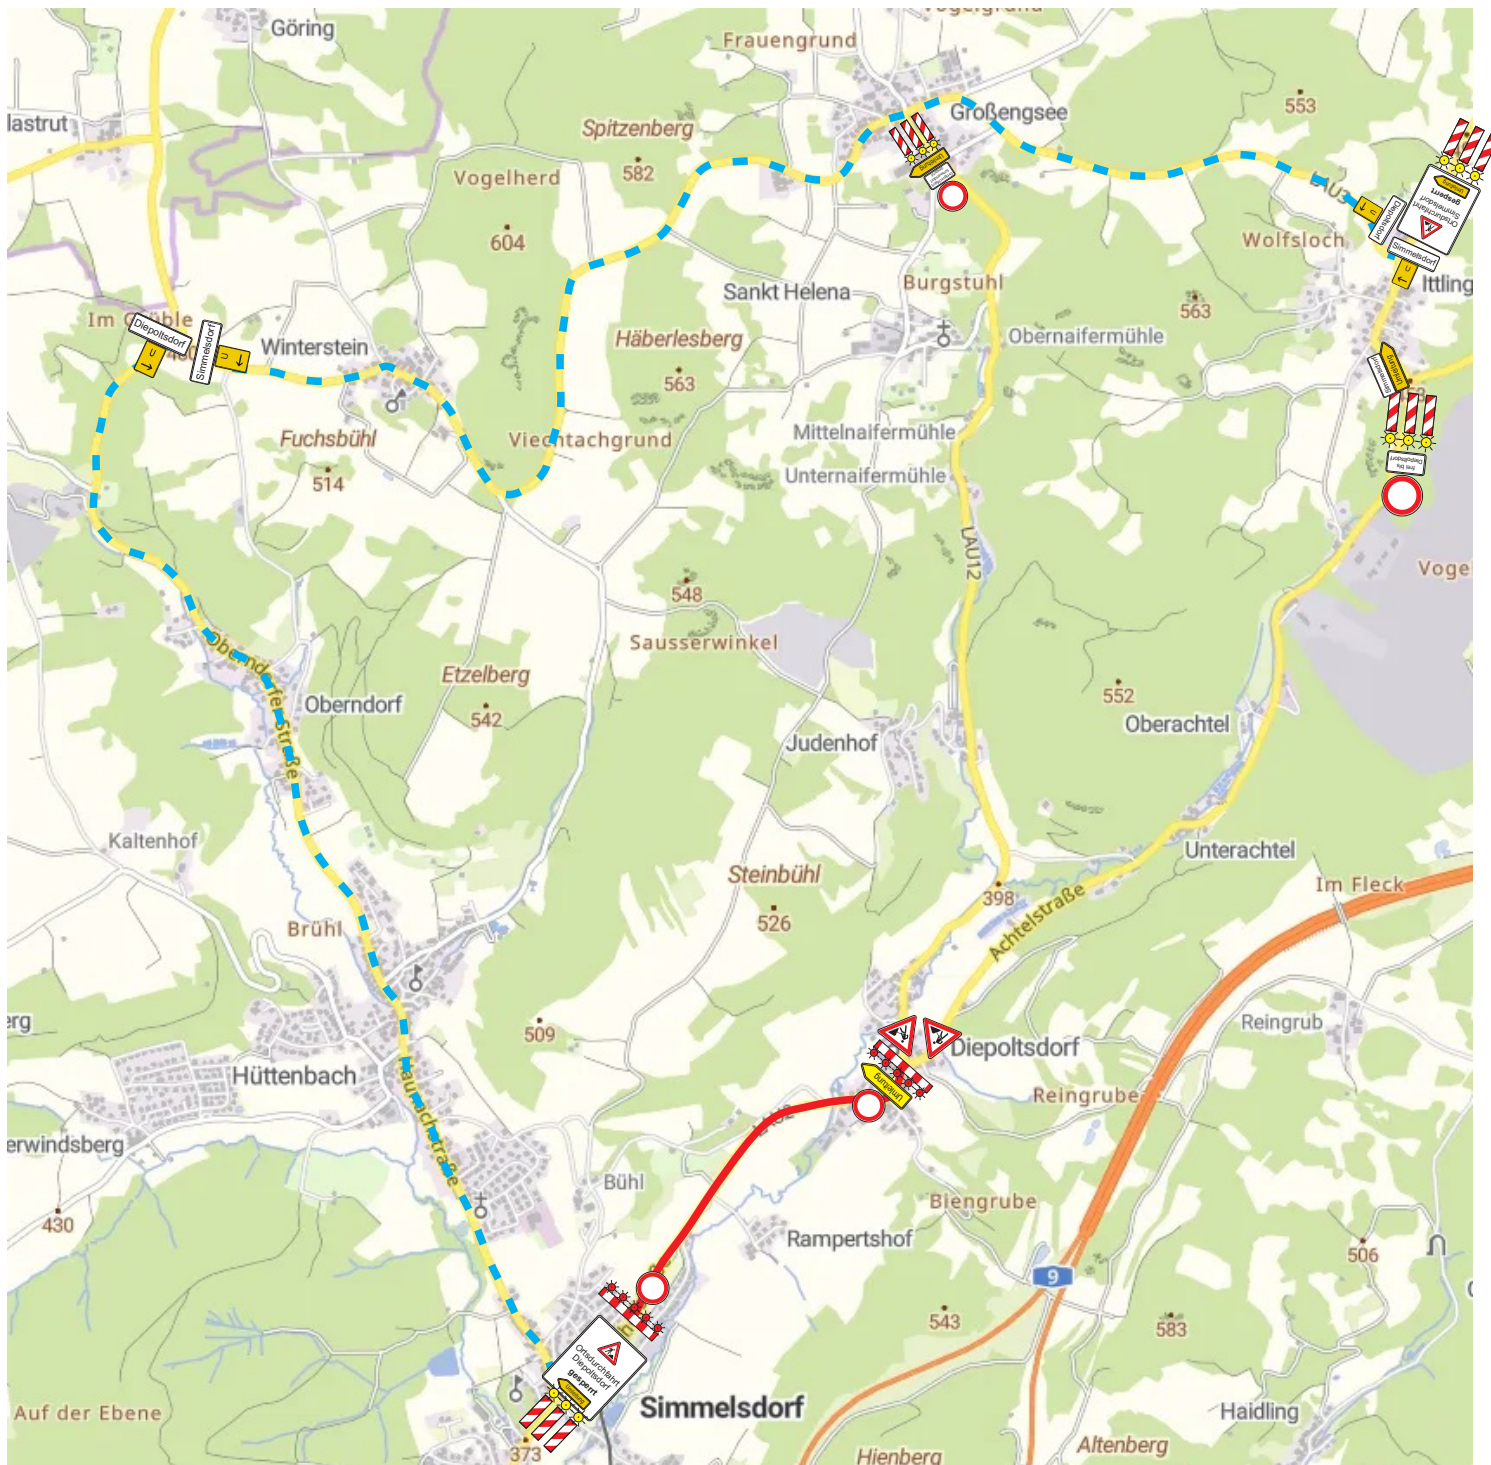

Darstellungen symbolhaft!

Die Absicherung erfolgt grundsätzlich nach RSA 21.

Alle im Bereich der Baustelle einmündenden Straßen sind mit Absperrschranken, mindestens 5 roten Warnleuchten und Z. 250 StVO (Verbot für Fahrzeuge aller Art) zu sichern. In ausreichendem Abstand zur Absperrung ist auf allen Zufahrtsstraßen durch Z. 123 StVO (Arbeitsstelle) auf die Gefahrstelle hinzuweisen. Außerorts ist vorab die zulässige Höchstgeschwindigkeit durch Z. 274-50 StVO auf 50 Km/h zu reduzieren.

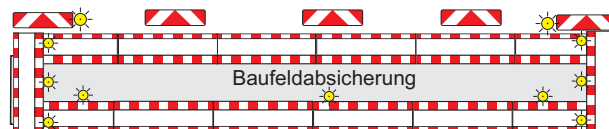

Die Umleitungsbeschilderung erfolgt grundsätzlich nach den RUB.

Entgegenstehende Wegweisungen und Beschilderungen sind rot zu durchkreuzen oder abzudecken. Die dabei verwendeten Materialien dürfen die Schilder nicht beschädigen und müssen sich rückstandsfrei entfernen lassen.

Reg.-Nr.:	2026B06777	Blatt: 1
Baubeginn:	17.08.2026	
Bauende:	31.08.2026	
Ortsteil:		
Ort, Straße:	Kreisstraße LAU02	
Firma:	W. Markgraf GmbH & Co. KG Bauunternehmung	